


ÜBERSICHTSPLAN VON DER STADTGEMEINDE TELTOW

WIRTSCHAFTS- PLAN

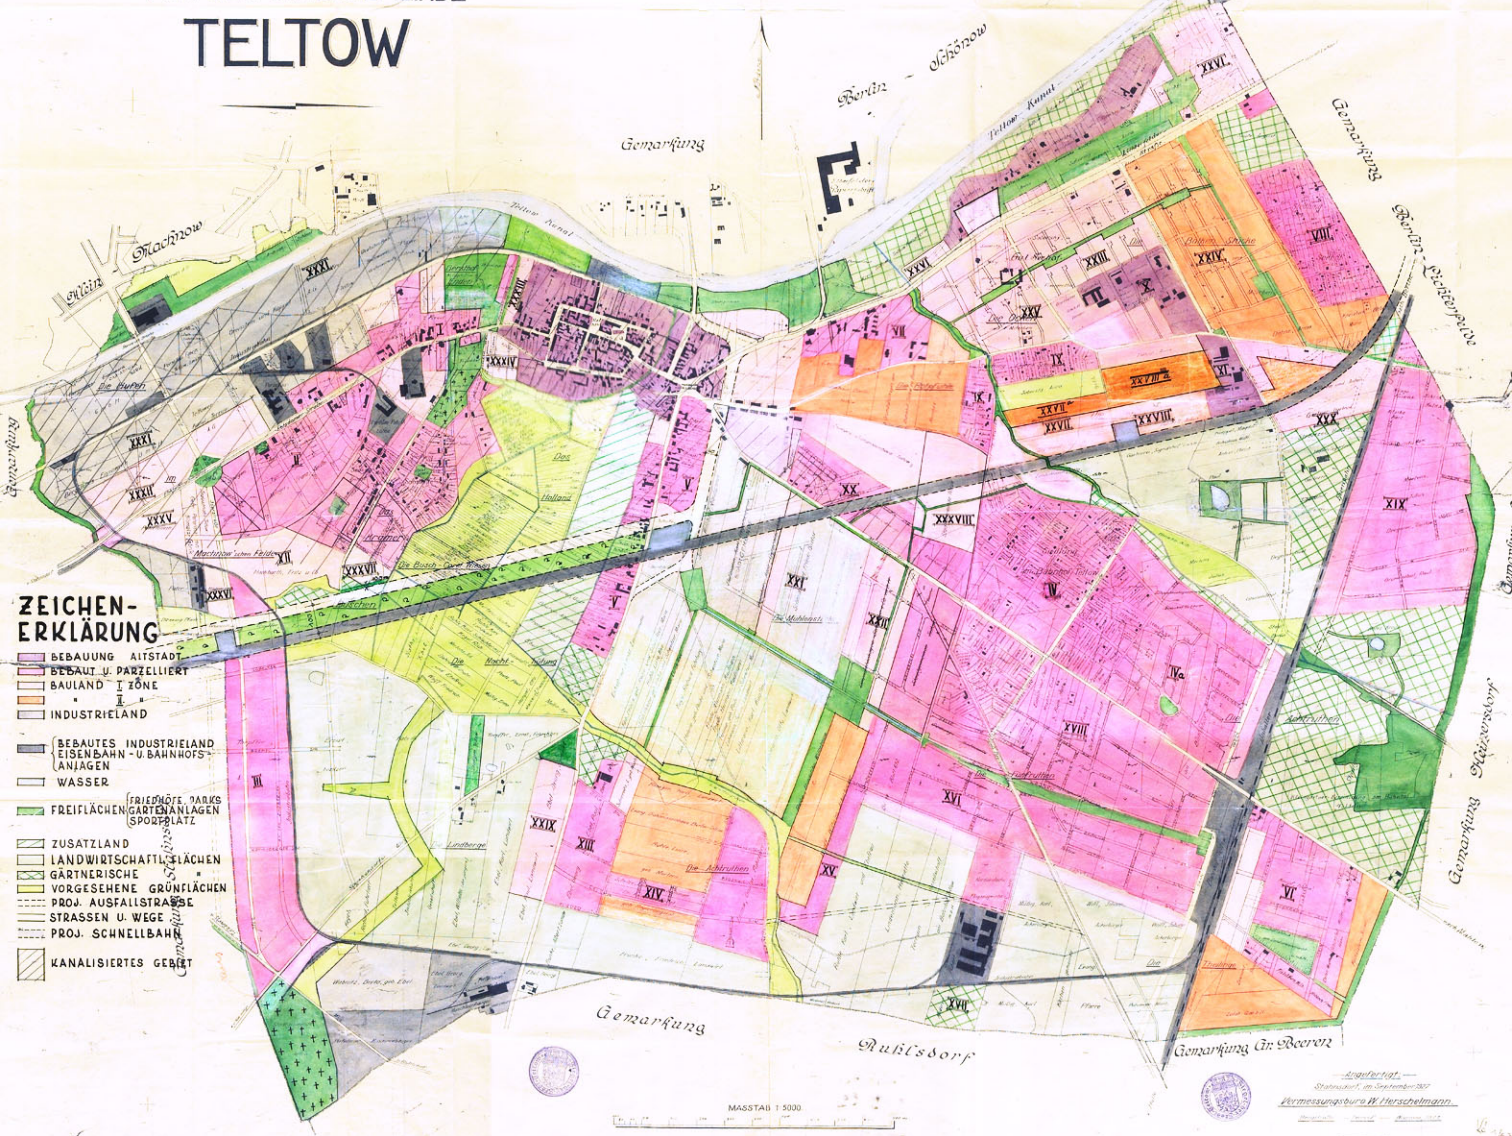

ZEICHEN- ERKLÄRUNG

- BEBAUUNG ALTSTADT
- BEBAUUNG U. PARZELLIERT
- BAULAND I ZONE
- INDUSTRIELAND
- BEBAUTES INDUSTRIELAND
- EISENBahn - U. BAHNHOF'S-ANLAGEN
- WASSER
- FREIFLÄCHEN
- GÄRTENANLAGEN
- SPORPLATZ
- ZUSATZLAND
- LANDWIRTSCHAFTL. FLÄCHEN
- GÄRTNERISCHE
- VORGESEHENE GRÜNFLÄCHEN
- PROJ. AUSFALLSTRASSE
- STRASSEN U. WEGE
- PROJ. SCHNELLBAHN
- KANALISIERTES GEBIET

MASSSTAB 1:5000

Gezeichnet von
Statistik, im September 1927
Kommisarius W. Henschelmann